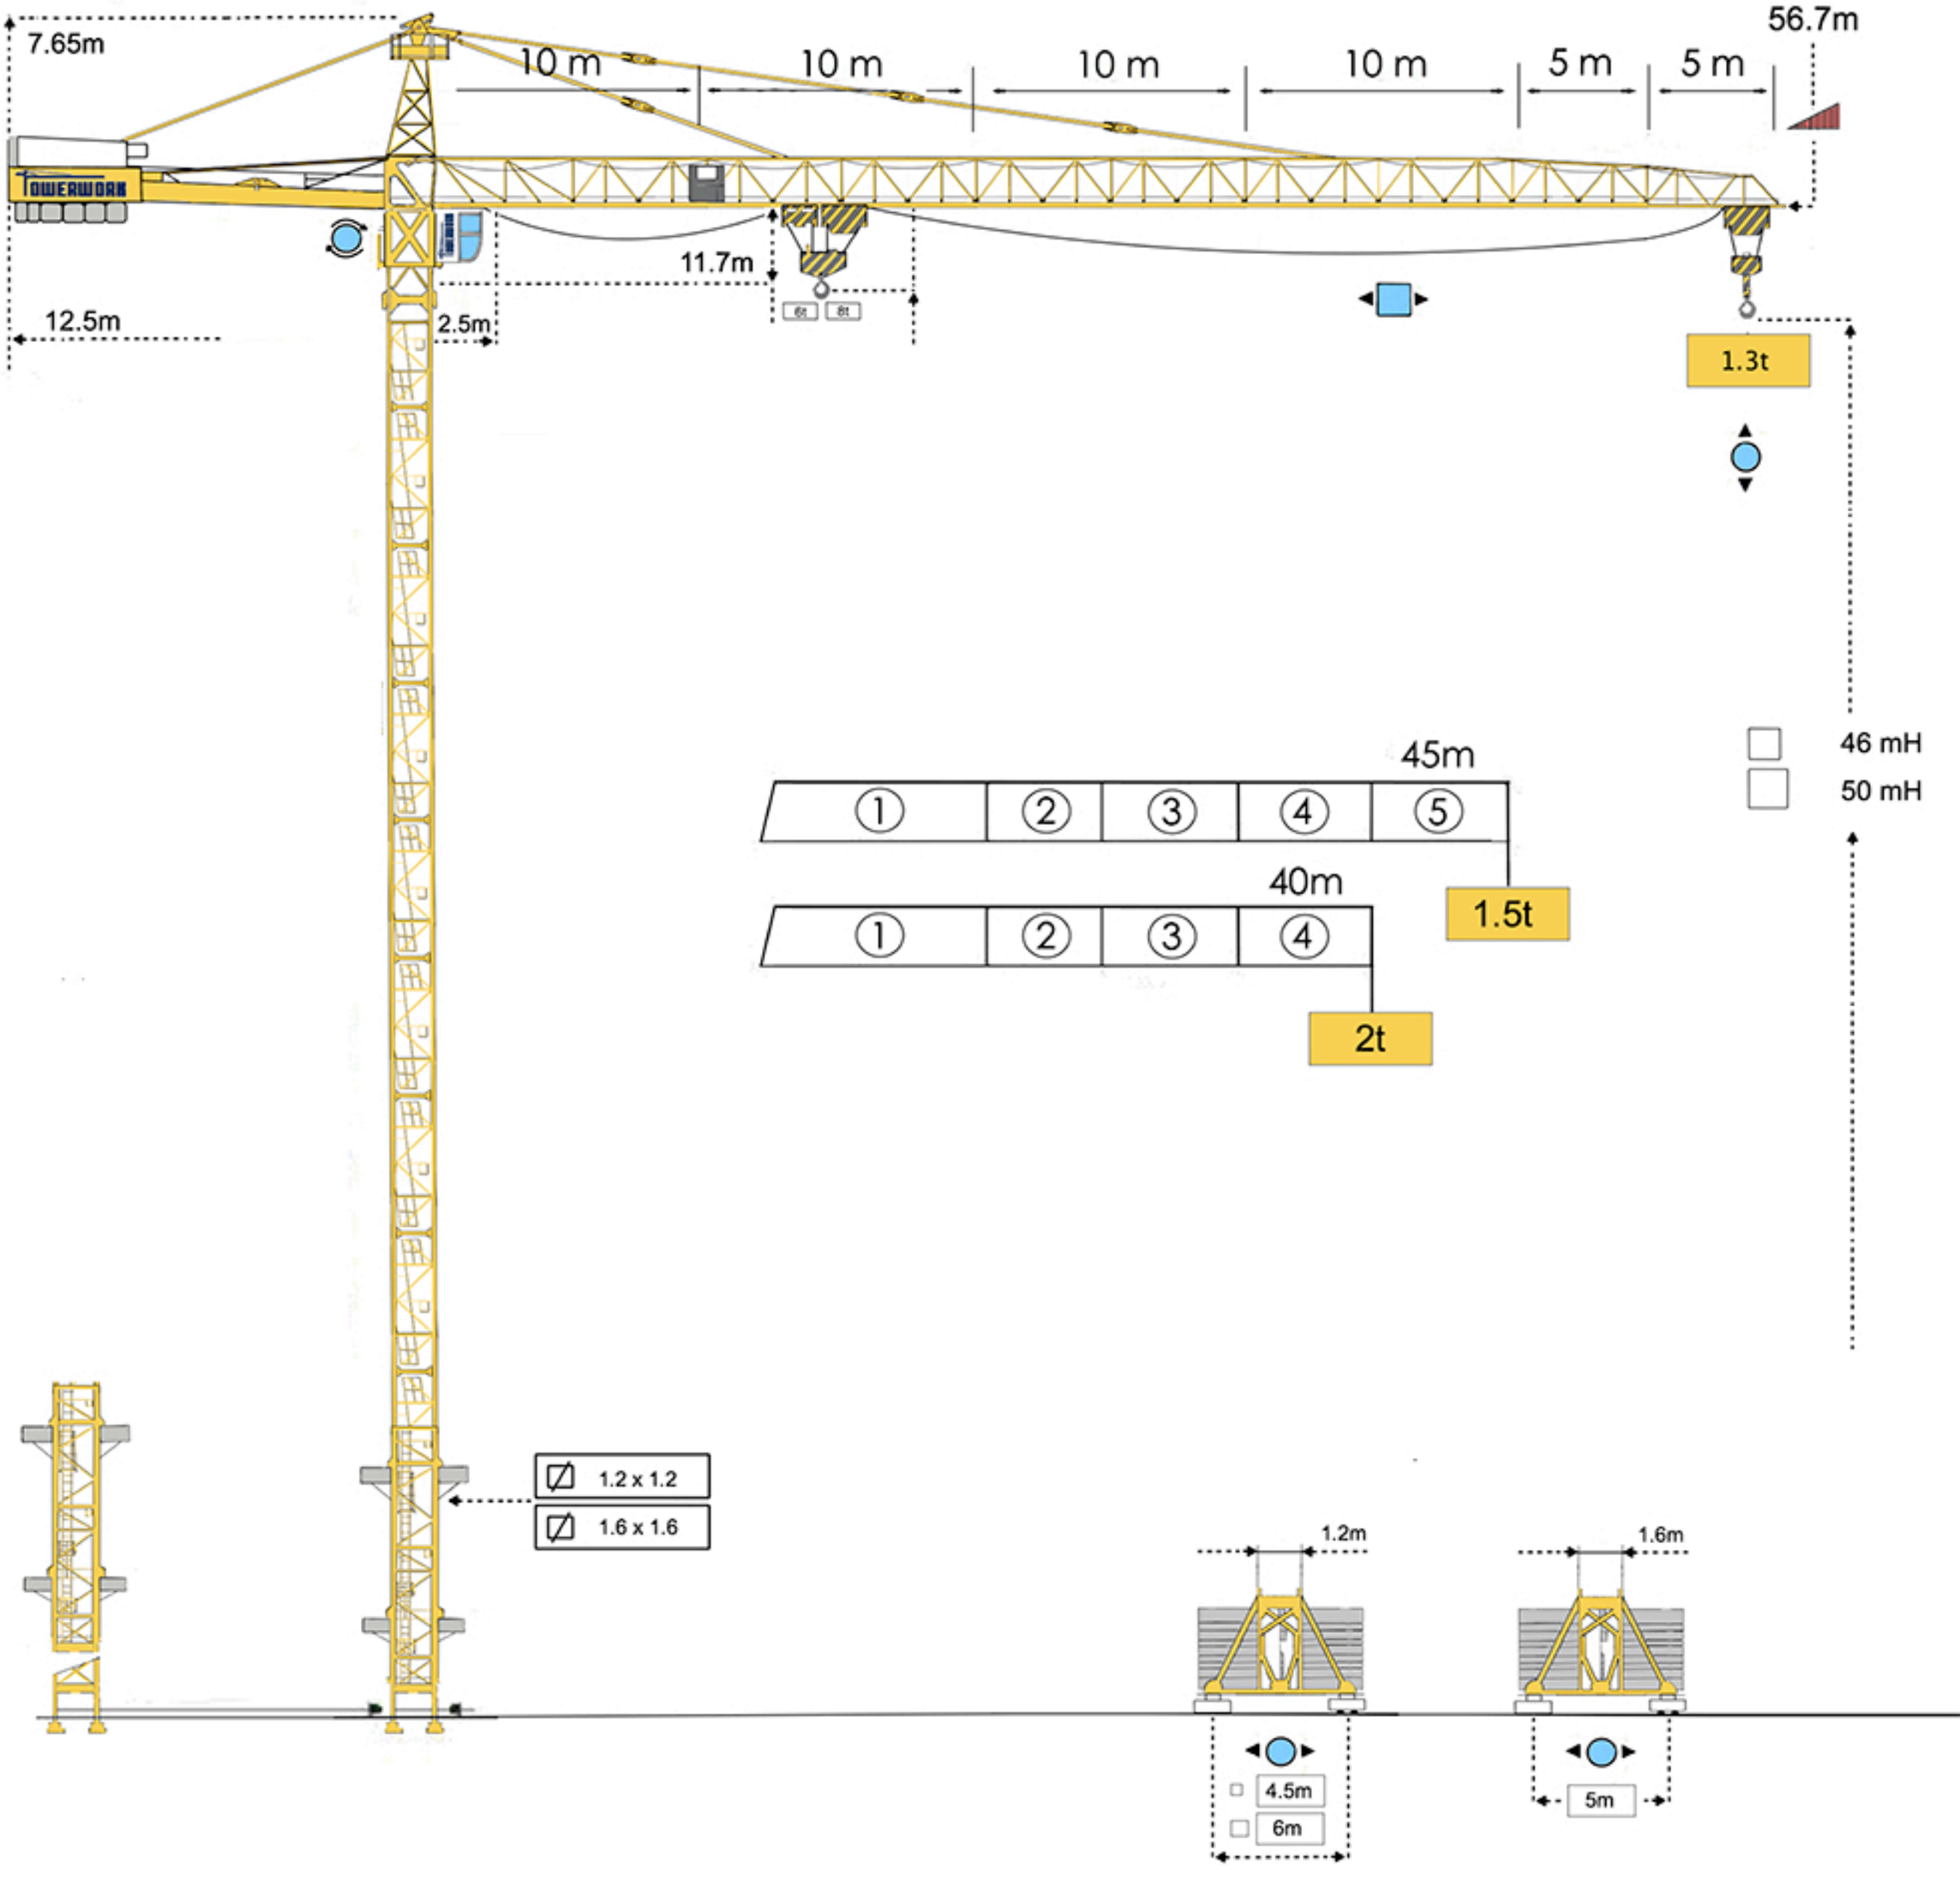
7.65m
10 m
10 m
10 m
10 m
5 m
5 m
56.7m
TOWERWORK
11.7m
12.5m
2.5m
6t
8t
1.3t
46 mH
50 mH
45m
1
2
3
4
5
1.5t
40m
1
2
3
4
2t
1.2 x 1.2
1.6 x 1.6
1.2m
1.6m
4.5m
6m
5m